


# KOVÁŇ

## ÚZEMNÍ PLÁN - ODŮVODNĚNÍ

### KOORDINAČNÍ VÝKRES

MĚŘITKO 1 : 5 000

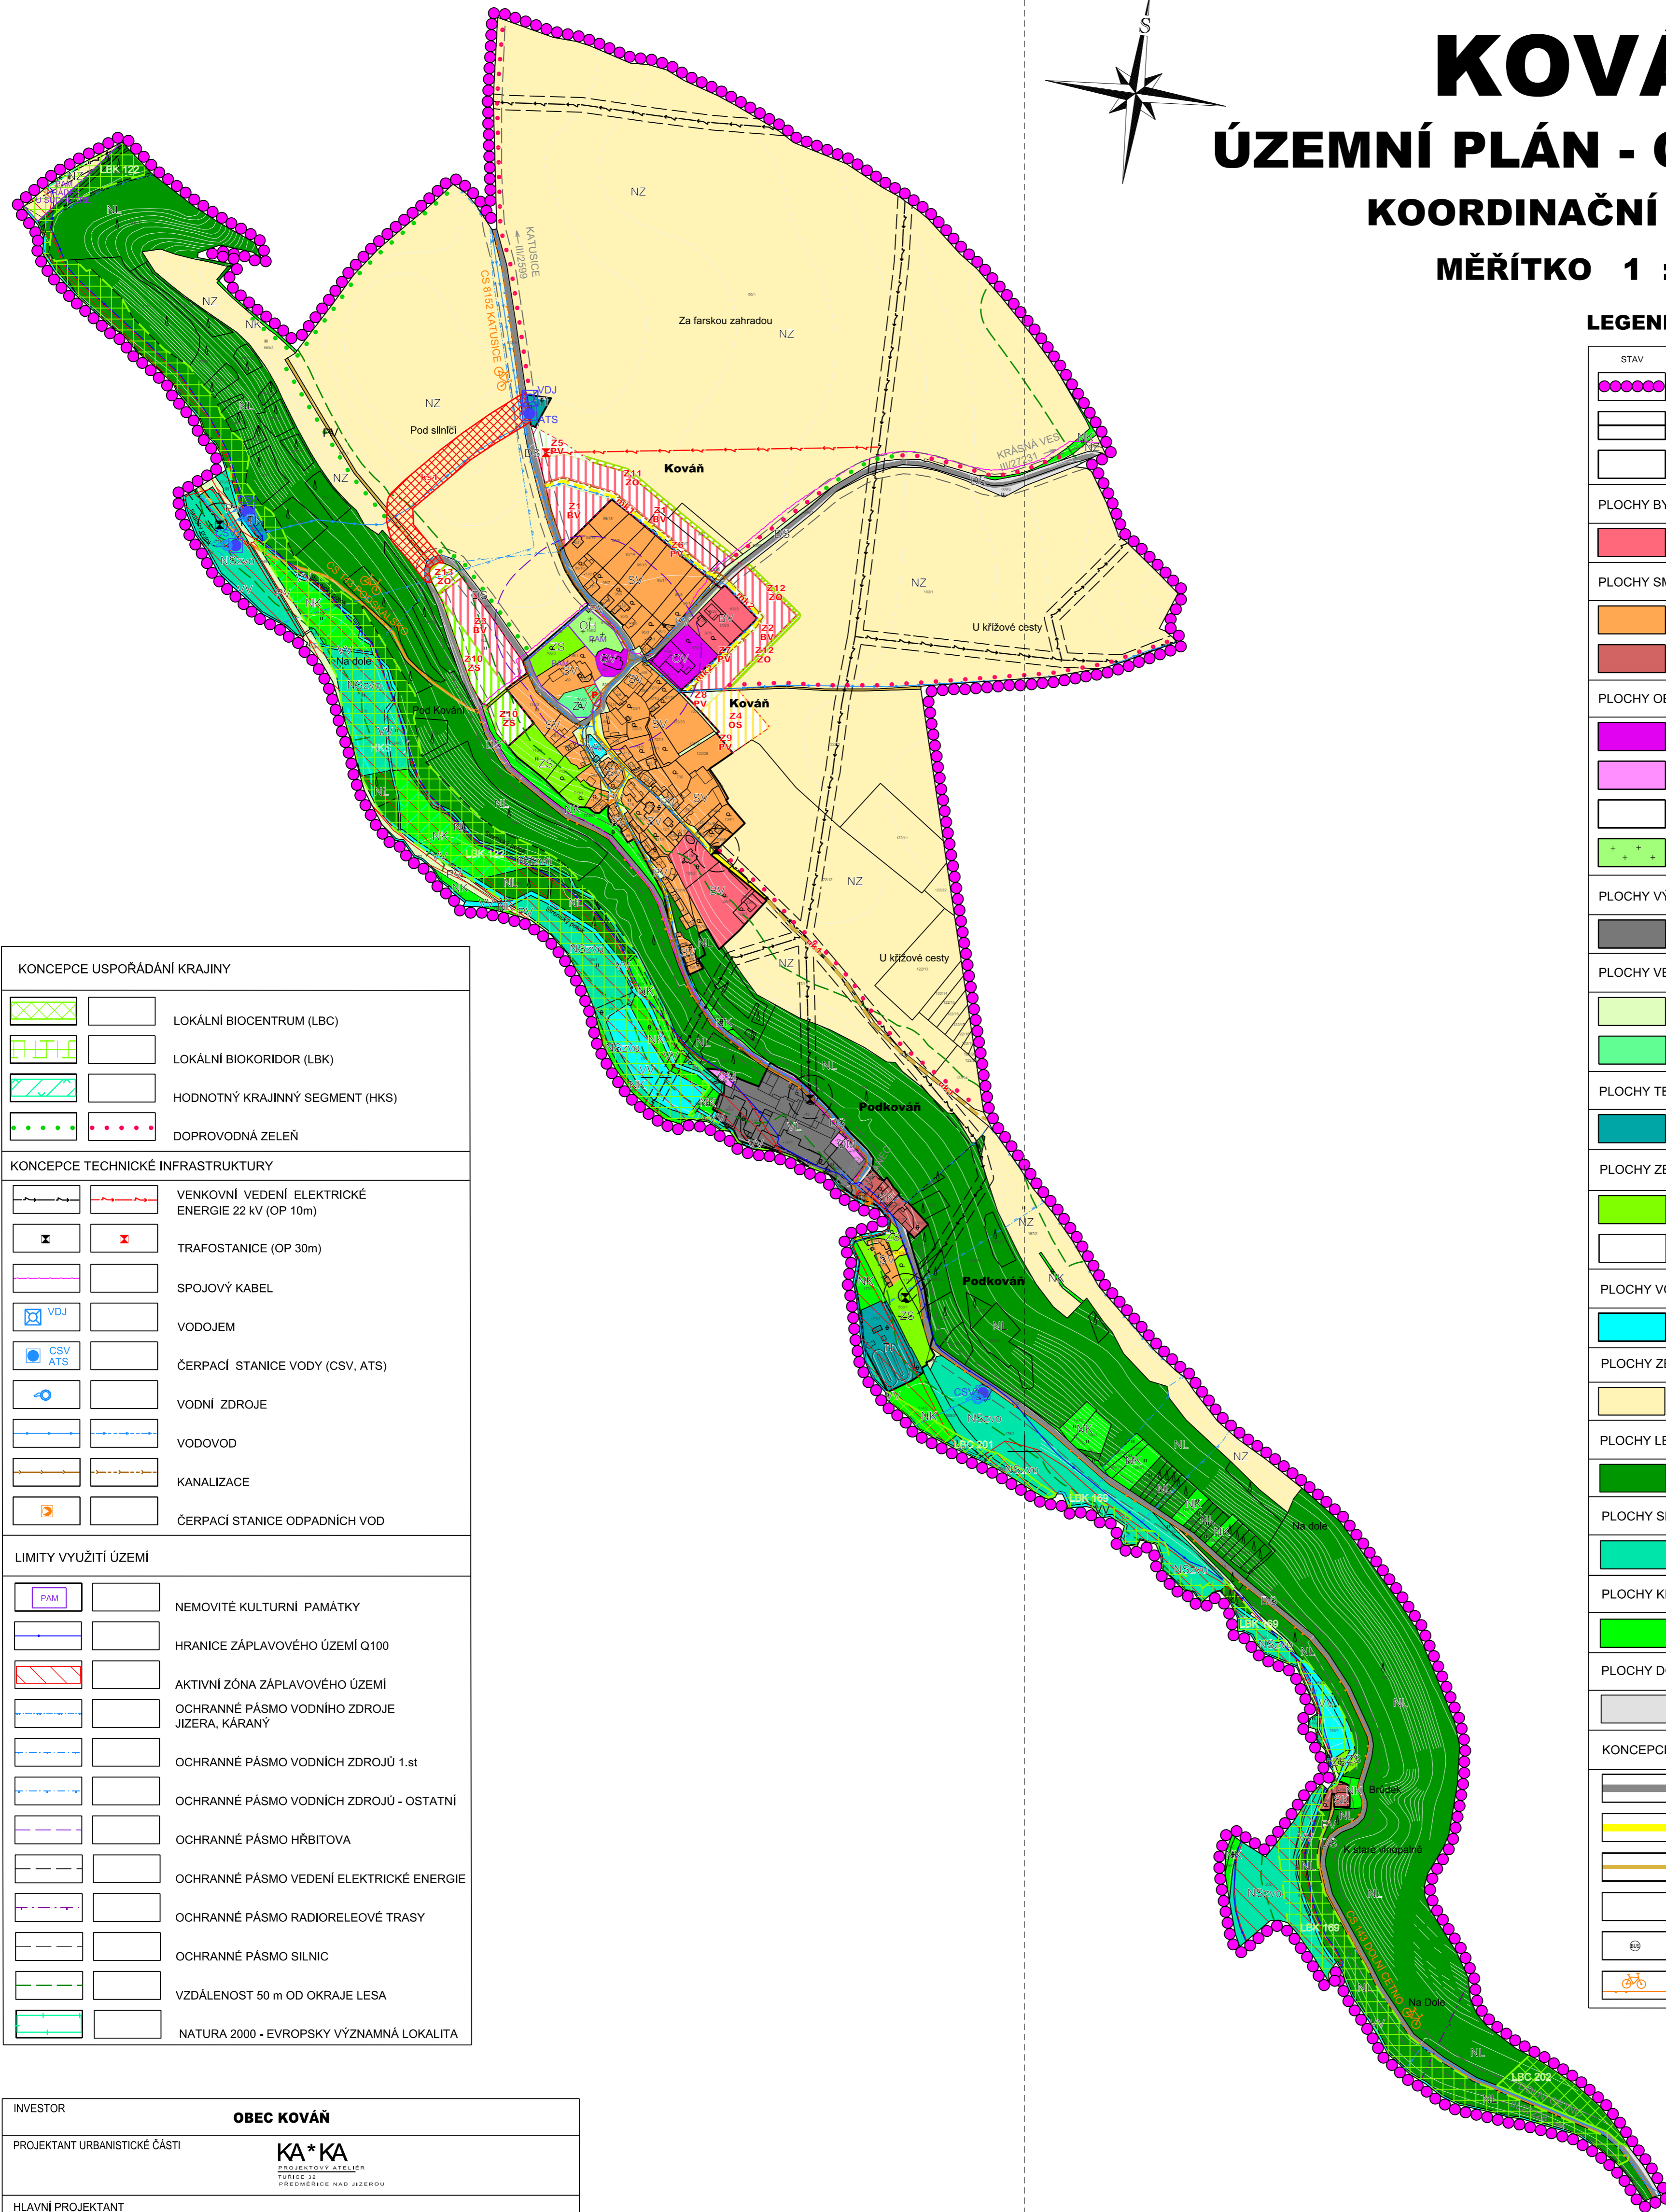

#### LEGENDA:

STAV	NÁVRH	
		HRANICE ŘEŠENÉHO ÚZEMÍ
		HRANICE ZASTAVĚNÉHO ÚZEMÍ
		HRANICE ZASTAVITELNÝCH PLOCH
<b>PLOCHY BYDLENÍ</b>		
		BYDLENÍ V RODINNÝCH DOMECH - VENKOVSKÉ BV
<b>PLOCHY SMÍŠENÉ OBYTNÉ</b>		
		PLOCHY SMÍŠENÉ OBYTNÉ - VENKOVSKÉ SV
		PLOCHY SMÍŠENÉ OBYTNÉ - KOMERČNÍ SK
<b>PLOCHY OBČANSKÉHO VYBAVENÍ</b>		
		VEŘEJNÁ INFRASTRUKTURA OV
		KOMERČNÍ ZAŘÍZENÍ MALÁ A STŘEDNÍ OM
		TĚLOVÝCHOVNÁ A SPORTOVNÍ ZAŘÍZENÍ OS
		HŘBITOV OH
<b>PLOCHY VÝROBY A SKLADOVÁNÍ</b>		
		LEHKÝ PRŮMYSL VL
<b>PLOCHY VEŘEJNÝCH PROSTRANSTVÍ</b>		
		VEŘEJNÁ PROSTRANSTVÍ PV
		VEŘEJNÁ ZELEN ZV
<b>PLOCHY TECHNICKÉ INFRASTRUKTURY</b>		
		INŽENÝRSKÉ SÍTĚ TI
<b>PLOCHY ZELENĚ</b>		
		ZELEN SOUKROMÁ A VYHRAZENÁ ZS
		ZELEN OCHRANNÁ A IZOLAČNÍ ZO
<b>PLOCHY VODNÍ A VODOHOSPODÁRSKÉ</b>		
		VODNÍ TOKY A PLOCHY VV
<b>PLOCHY ZEMĚDĚLSKÉ</b>		
		PLOCHY ZEMĚDĚLSKÉ NZ
<b>PLOCHY LESNÍ</b>		
		PLOCHY LESNÍ NL
<b>PLOCHY SMÍŠENÉ NEZASTAVĚNÉHO ÚZEMÍ</b>		
		ZEMĚDĚLSKÉ, VODOHOSPODÁRSKÉ A OCHRANNÉ NSzvo
<b>PLOCHY KRAJINNÉ ZELENĚ</b>		
		KRAJINNÁ ZELEN NK
<b>PLOCHY DOPRAVNÍ INFRASTRUKTURY</b>		
		SILNIČNÍ DOPRAVA DS
<b>KONCEPCE DOPRAVNÍ INFRASTRUKTURY</b>		
		SILNICE III. TŘÍDY (KORIDOR SILNICE ks1)
		MÍSTNÍ KOMUNIKACE
		ÚČELOVÉ KOMUNIKACE
		PARKOVIŠTĚ
		AUTOBUSOVÁ ZASTÁVKA
		CYKLOTRASY

KONCEPCE USPOŘÁDÁNÍ KRAJINY	
	LOKÁLNÍ BIOCENTRUM (LBC)
	LOKÁLNÍ BIKORIDOR (LBK)
	HODNOTNÝ KRAJINNÝ SEGMENT (HKS)
	DOPROVODNÁ ZELEN

KONCEPCE TECHNICKÉ INFRASTRUKTURY	
	VENKOVNÍ VEDENÍ ELEKTRICKÉ ENERGIE 22 kV (OP 10m)
	TRAFOSTANICE (OP 30m)
	SPOJOVÝ KABEL
	VODOJEM
	ČERPAČÍ STANICE VODY (CSV, ATS)
	VODNÍ ZDROJE
	VODOVOD
	KANALIZACE
	ČERPAČÍ STANICE ODPADNÍCH VOD

LIMITY VYUŽITÍ ÚZEMÍ	
	NEMOVITÉ KULTURNÍ PAMÁTKY
	HRANICE ZÁPLAVOVÉHO ÚZEMÍ Q100
	AKTIVNÍ ZÓNA ZÁPLAVOVÉHO ÚZEMÍ
	OCHRANNÉ PÁSMO VODNÍHO ZDROJE JIZERA, KÁRANÝ
	OCHRANNÉ PÁSMO VODNÍCH ZDROJŮ 1.st
	OCHRANNÉ PÁSMO VODNÍCH ZDROJŮ - OSTATNÍ
	OCHRANNÉ PÁSMO HŘBITOVA
	OCHRANNÉ PÁSMO VEDENÍ ELEKTRICKÉ ENERGIE
	OCHRANNÉ PÁSMO RADIORELEOVÉ TRASY
	OCHRANNÉ PÁSMO SILNIC
	VZDÁLENOST 50 m OD OKRAJE LESA
	NATURA 2000 - EVROPSKY VÝZNAMNÁ LOKALITA

INVESTOR	<b>OBEC KOVÁŇ</b>	
PROJEKTANT URBANISTICKÉ ČÁSTI	<b>KA*KA</b> PROJEKTOVÝ ATELIER TURICE 13 PŘEDMĚSTÍ NAD JIZEROU	
HLAVNÍ PROJEKTANT	ing. František KAČÍREK	
ODPOVĚDNÝ PROJEKTANT	ing. Ondřej KALIVODA, PhD.	
DIGITÁLNÍ ZPRACOVÁNÍ		
NÁZEV AKCE	DATUM	04/2016
<b>ÚZEMNÍ PLÁN KOVÁŇ</b>	MĚŘITKO	1 : 5 000
	POČET LISTŮ VÝKRESU	2
NÁZEV VÝKRESU	ČÍSLO VÝKRESU:	ČÍSLO PARE:
<b>KOORDINAČNÍ VÝKRES</b>	<b>4</b>	
ČÁST DOKUMENTACE	<b>ODŮVODNĚNÍ - GRAFICKÁ ČÁST</b>	

ZÁZNAM O ÚČINNOSTI ÚZEMNĚ PLÁNOVACÍ DOKUMENTACE	
<b>ÚZEMNÍ PLÁN KOVÁŇ</b>	
SPRÁVNÍ ORGÁN, KTERÝ ÚZEMNĚ PLÁNOVACÍ DOKUMENTACI VYDAL : <b>ZASTUPITELSTVO OBCE KOVÁŇ</b>	
OPRAVNĚNÁ ÚŘEDNÍ OSOBA POŘIZOVATELE :	DATUM NABYTÍ ÚČINNOSTI :
<b>ING. JITKA VÍTKOVÁ</b> referent oddělení územního plánování MAGISTRÁT MĚSTA MLADÁ BOLESLAV ODBOR STAVEBNÍ A ROZVOJE MĚSTA	<b>2016</b>
PODPIS	RAZÍTKO