



# Magistrát města Mladá Boleslav

## Odbor dopravy a silničního hospodářství

Komenského nám. 61, 293 01 Mladá Boleslav  
Telefon.: 326 716 331, e-mail: machacek@mb-net.cz

Č.j.: MMB/98511/2025/ODSD/MaMa  
Ev.č.: 111346  
Sp.zn.: ODSH-ODSDaSÚ-2025-103  
Mladá Boleslav 13.08.2025  
Oprávněná úřední osoba: Martin Macháček

**STRABAG a. s.**  
IČO 608 38 744  
Kačírkova 982/ 4  
**158 00 Praha 5 – Jinonice**

### ROZHODNUTÍ

Odbor dopravy a silničního hospodářství Magistrátu města Mladá Boleslav, jako věcně příslušný silniční správní úřad ve věcech silnic, dle ustanovení § 40 odst. 4 písm. a) zákona č. 13/1997 Sb., o pozemních komunikacích, ve znění pozdějších předpisů, na základě předchozího souhlasu Krajské správy a údržby silnic Středočeského kraje, příspěvková organizace, obl. Mnichovo Hradiště a Policie ČR Krajské ředitelství policie Středočeského kraje, Územního odboru Mladá Boleslav, Dopravního inspektorátu Mladá Boleslav, po projednání s dotčenými úřady a subjekty

#### p o v o l u j e:

**Dopravní omezení provozu – úplná a částečnou uzavírku silnice II. třídy č. 272 v úseku obcí Dolní Cetno - Pětikozly, cca v silničním km 40,606 – 42,009** z důvodu rekonstrukce komunikace, při provádění prací, ve smyslu ustanovení § 24 zákona č. 13/1997 Sb., o pozemních komunikacích, ve znění pozdějších předpisů, a ve smyslu § 39 vyhlášky Ministerstva dopravy a spojů č. 104/1997 Sb., kterou se provádí zákon o pozemních komunikacích, ve znění pozdějších předpisů.

**Žadatel:** STRABAG a.s., IČO 608 38 744, Kačírkova 982/ 4 , 158 00 Praha 5 – Jinonice  
v. z. spol. JAZNAK spol. s r. o., IČO 489 52 621, Vinec 26, 293 01 Mladá Boleslav

#### Údaje o uzavírce :

- 1) **Úsek uzavírky:** silnice II. třídy č. 272 v úseku obcí Dolní Cetno - Pětikozly, cca v silničním km 40,606 – 42,009
- 2) **Důvod uzavírky:** rekonstrukce komunikace
- 3) **Druh uzavírky:** úplná a částečná uzavírka
- 4) **Termín opatření:** od 18.8.2025 – do 26.9.2025, úplná a částečná uzavírka, DIO S 10232  
od 8.9.2025 – do 14.9.2025, úplná uzavírka, DIO S 10233 + S 10234
- 5) **Trasa objížďky:** dle dopravního značení v příloze rozhodnutí.
- 6) **Pravidelná autobusová doprava:** dle stanoviska IDSK p. o., zn.: 02192/25/BUS ze dne 30.7.2025

#### Uzavírka je povolena za těchto podmínek:

1. Uzavírka bude řádně označena dopravními značkami, zábranami a informačními tabulemi v souladu se zákonem č. 361/2000 Sb., o provozu na pozemních komunikacích a změnách některých zákonů, ve znění pozdějších předpisů, prováděcí vyhlášky č. 294/2015 Sb., ČSN 01 8020, ČSN EN 12899-1 a TP 66. Zábrany budou pevné, v noci a za snížené viditelnosti řádně osvětlené.
2. Budou splněny podmínky souhlasu Krajské správy a údržby silnic Středočeského kraje, p. o. ze dne 16.07.2025 č.j.: 4712/25/KSUS/MHT/BAR.
3. **Tímto se zároveň stanovuje přechodná úprava provozu** na pozemních komunikacích - silnicích č. II/272 a silnicích č. III/ 272 29, III/272 26, III/ 272 25, III/272 28, III/259 9, III/272 31 dotčených uzavírkou a objížďkou následovně:
  - 3.1. Dopravní značení bude užito a umístěno ve smyslu písemného souhlasu Policie ČR KŘP SK ÚO - DI Mladá Boleslav č.j.: KRPS-200820/ČJ-2025-010706-KOMze dne 29. 7. 2025, vč. přílohy - ověřené **DIO S1032, S10233, S10234**, která byla ověřena zdejším silničním správním úřadem a je nedílnou součástí tohoto stanovení.
  - 3.2. Žadatel zodpovídá po celou dobu dopravního opatření za řádné rozmístění stanoveného dopravního značení a jeho údržbu tak, jak bylo odsouhlaseno.
  - 3.3. Před zahájením opatření bude příp. upraveno stávající dopravní značení.
  - 3.4. Po skončení budou ihned odstraněna všechna zařízení umístěná v souvislosti s povoleným DIO.



3.5. Magistrát města Mladá Boleslav, odbor dopravy a SH a Policie ČR KŘP SK ÚO-DI Mladá Boleslav si vyhrazují právo změnit nebo doplnit podmínky tohoto rozhodnutí, pokud si to vyžádá veřejný zájem nebo bezpečnost a plynulost silničního provozu.

Při nesplnění podmínek rozhodnutí bude postupováno podle příslušných ustanovení zák. č. 13/1997 Sb., o pozemních komunikacích, ve znění pozdějších předpisů.

Za organizaci, zabezpečení prací, instalaci a stav přechodné úpravy provozu – dopravního značení odpovídá za zhotovitele stavby: Ing. Jan Dušek, tel.: 739 381 301.

#### **Odůvodnění:**

STRABAG a.s., IČO 608 38 744, Kačírkova 982/ 4 , 158 00 Praha 5 – Jinonice, v. z. spol. JAZNAK spol. s r. o., Vinec 26, 293 01 Mladá Boleslav podala k Magistrátu města Mladá Boleslav, odboru dopravy a silničního hospodářství žádost o povolení dopravního omezení, a stanovení přechodné úpravy provozu na dotčených pozemních komunikacích z důvodu opravy silnice II. třídy č. 272 v úseku obcí Dolní Cetno - Pětikozly, cca v silničním km 40,606 – 42,009. Důvod rekonstrukce silnice.

Vzhledem k tomu, že stavbu nelze jinak provést, vydal ODSH MM Mladá Boleslav toto povolení s výše uvedenými podmínkami tak, jak je ve výroku tohoto rozhodnutí uvedeno.

#### **Poučení o odvolání:**

Proti tomuto rozhodnutí lze podat odvolání podle § 81 zákona č. 500/2004 Sb., Správní řád, do 15 dnů ode dne doručení, ke Krajskému úřadu – Středočeský kraj, Zborovská 11, 150 21 Praha 5 - Smíchov, podáním u odboru dopravy a silničního hospodářství Magistrátu města Mladá Boleslav.

Případné odvolání proti výrokové části rozhodnutí – dopravní omezení, nemá dle ustanovení § 24 odst. 4 zákona č. 13/1997 Sb., o pozemních komunikacích, ve znění pozdějších předpisů, odkladný účinek.

Martin Macháček  
Vedoucí oddělení dopravy a správy dopravy  
a stavebního úřadu

**Martin Macháček**




Digitální podpis:  
13.08.2025  
10:30

#### **Dále obdrží:**

JAZNAK spol. s r. o., Vinec 26, 293 01 Mladá Boleslav  
Krajská správa a údržba silnic SK, p. o.  
Policie ČR KŘP SK ÚO-DI Mladá Boleslav  
Obec Niměřice  
Obec Pětikozly  
Obec Rokytovec  
Obec Stenice  
Obec Doubravička  
Obec Kovář  
Obec Kovanec  
Obec Krásná Ves  
IDSK  
IZS  
Compag s.r.o.

Příloha: DIO S1032, S10233, S10234  
stanovisko IDSK p. o., zn.: 02192/25/BUS ze dne 30.7.2025



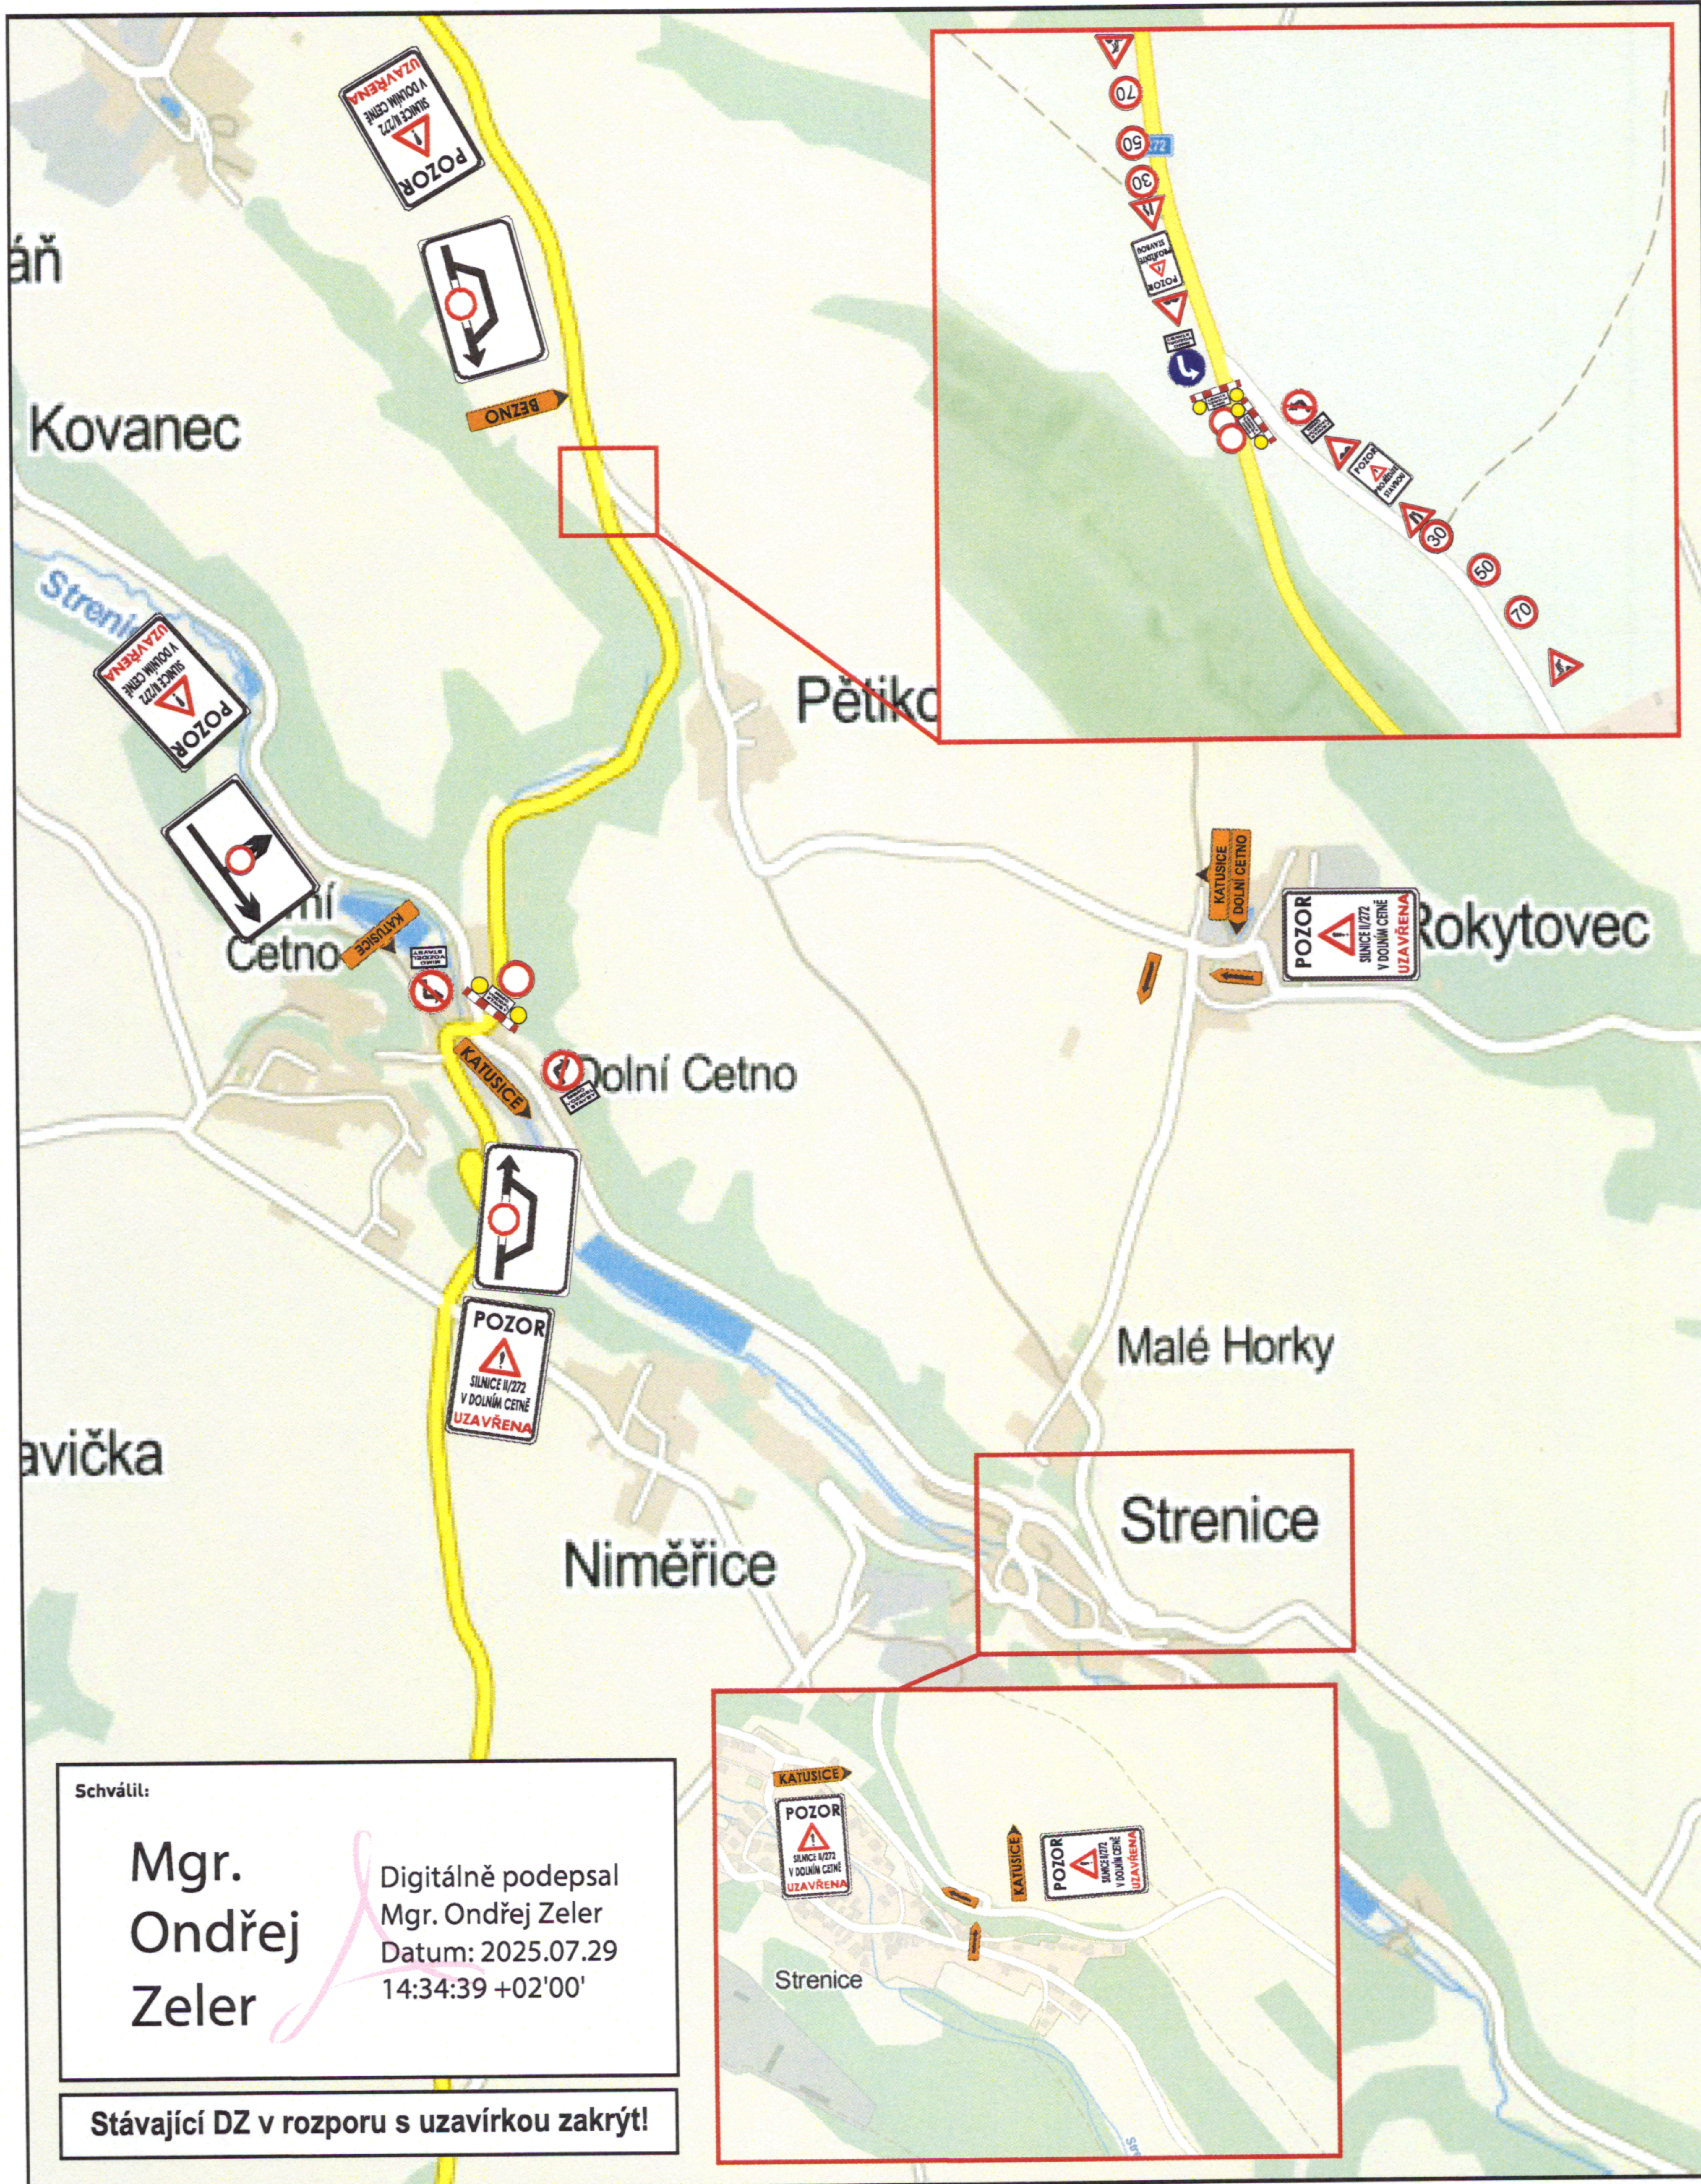

Schválil:

**Mgr. Ondřej Zeler**

Digitálně podepsal  
Mgr. Ondřej Zeler  
Datum: 2025.07.29  
14:34:39 +02'00'


Stávající DZ v rozporu s uzavírkou zakrýt!

**Martin Macháček**

Digitální podpis:  
13.08.2025 10:33

|   |   |           |             |           |
|---|---|-----------|-------------|-----------|
| <br><small>JAZNAK spol.s r.o.<br/>Vinec 26<br/>293 01 Mladá Boleslav<br/>tel. 326 733 540<br/>fax. 326 737 330</small> | akce: Dopravní opatření při rekonstrukci povrchu vozovky silnice II/272 v úseku Dolní Cetno - Pětikozy<br>Etepa 1 - bez křižovatky | investor: | zak. číslo: | S 10232   |
|   |   |           | datum:      | 26.6.2025 |
|   |   |           | vypracoval: | S. JANDA  |
|   |   |           | podpis:     |           |
|   |   |           | č. přílohy: | 1         |



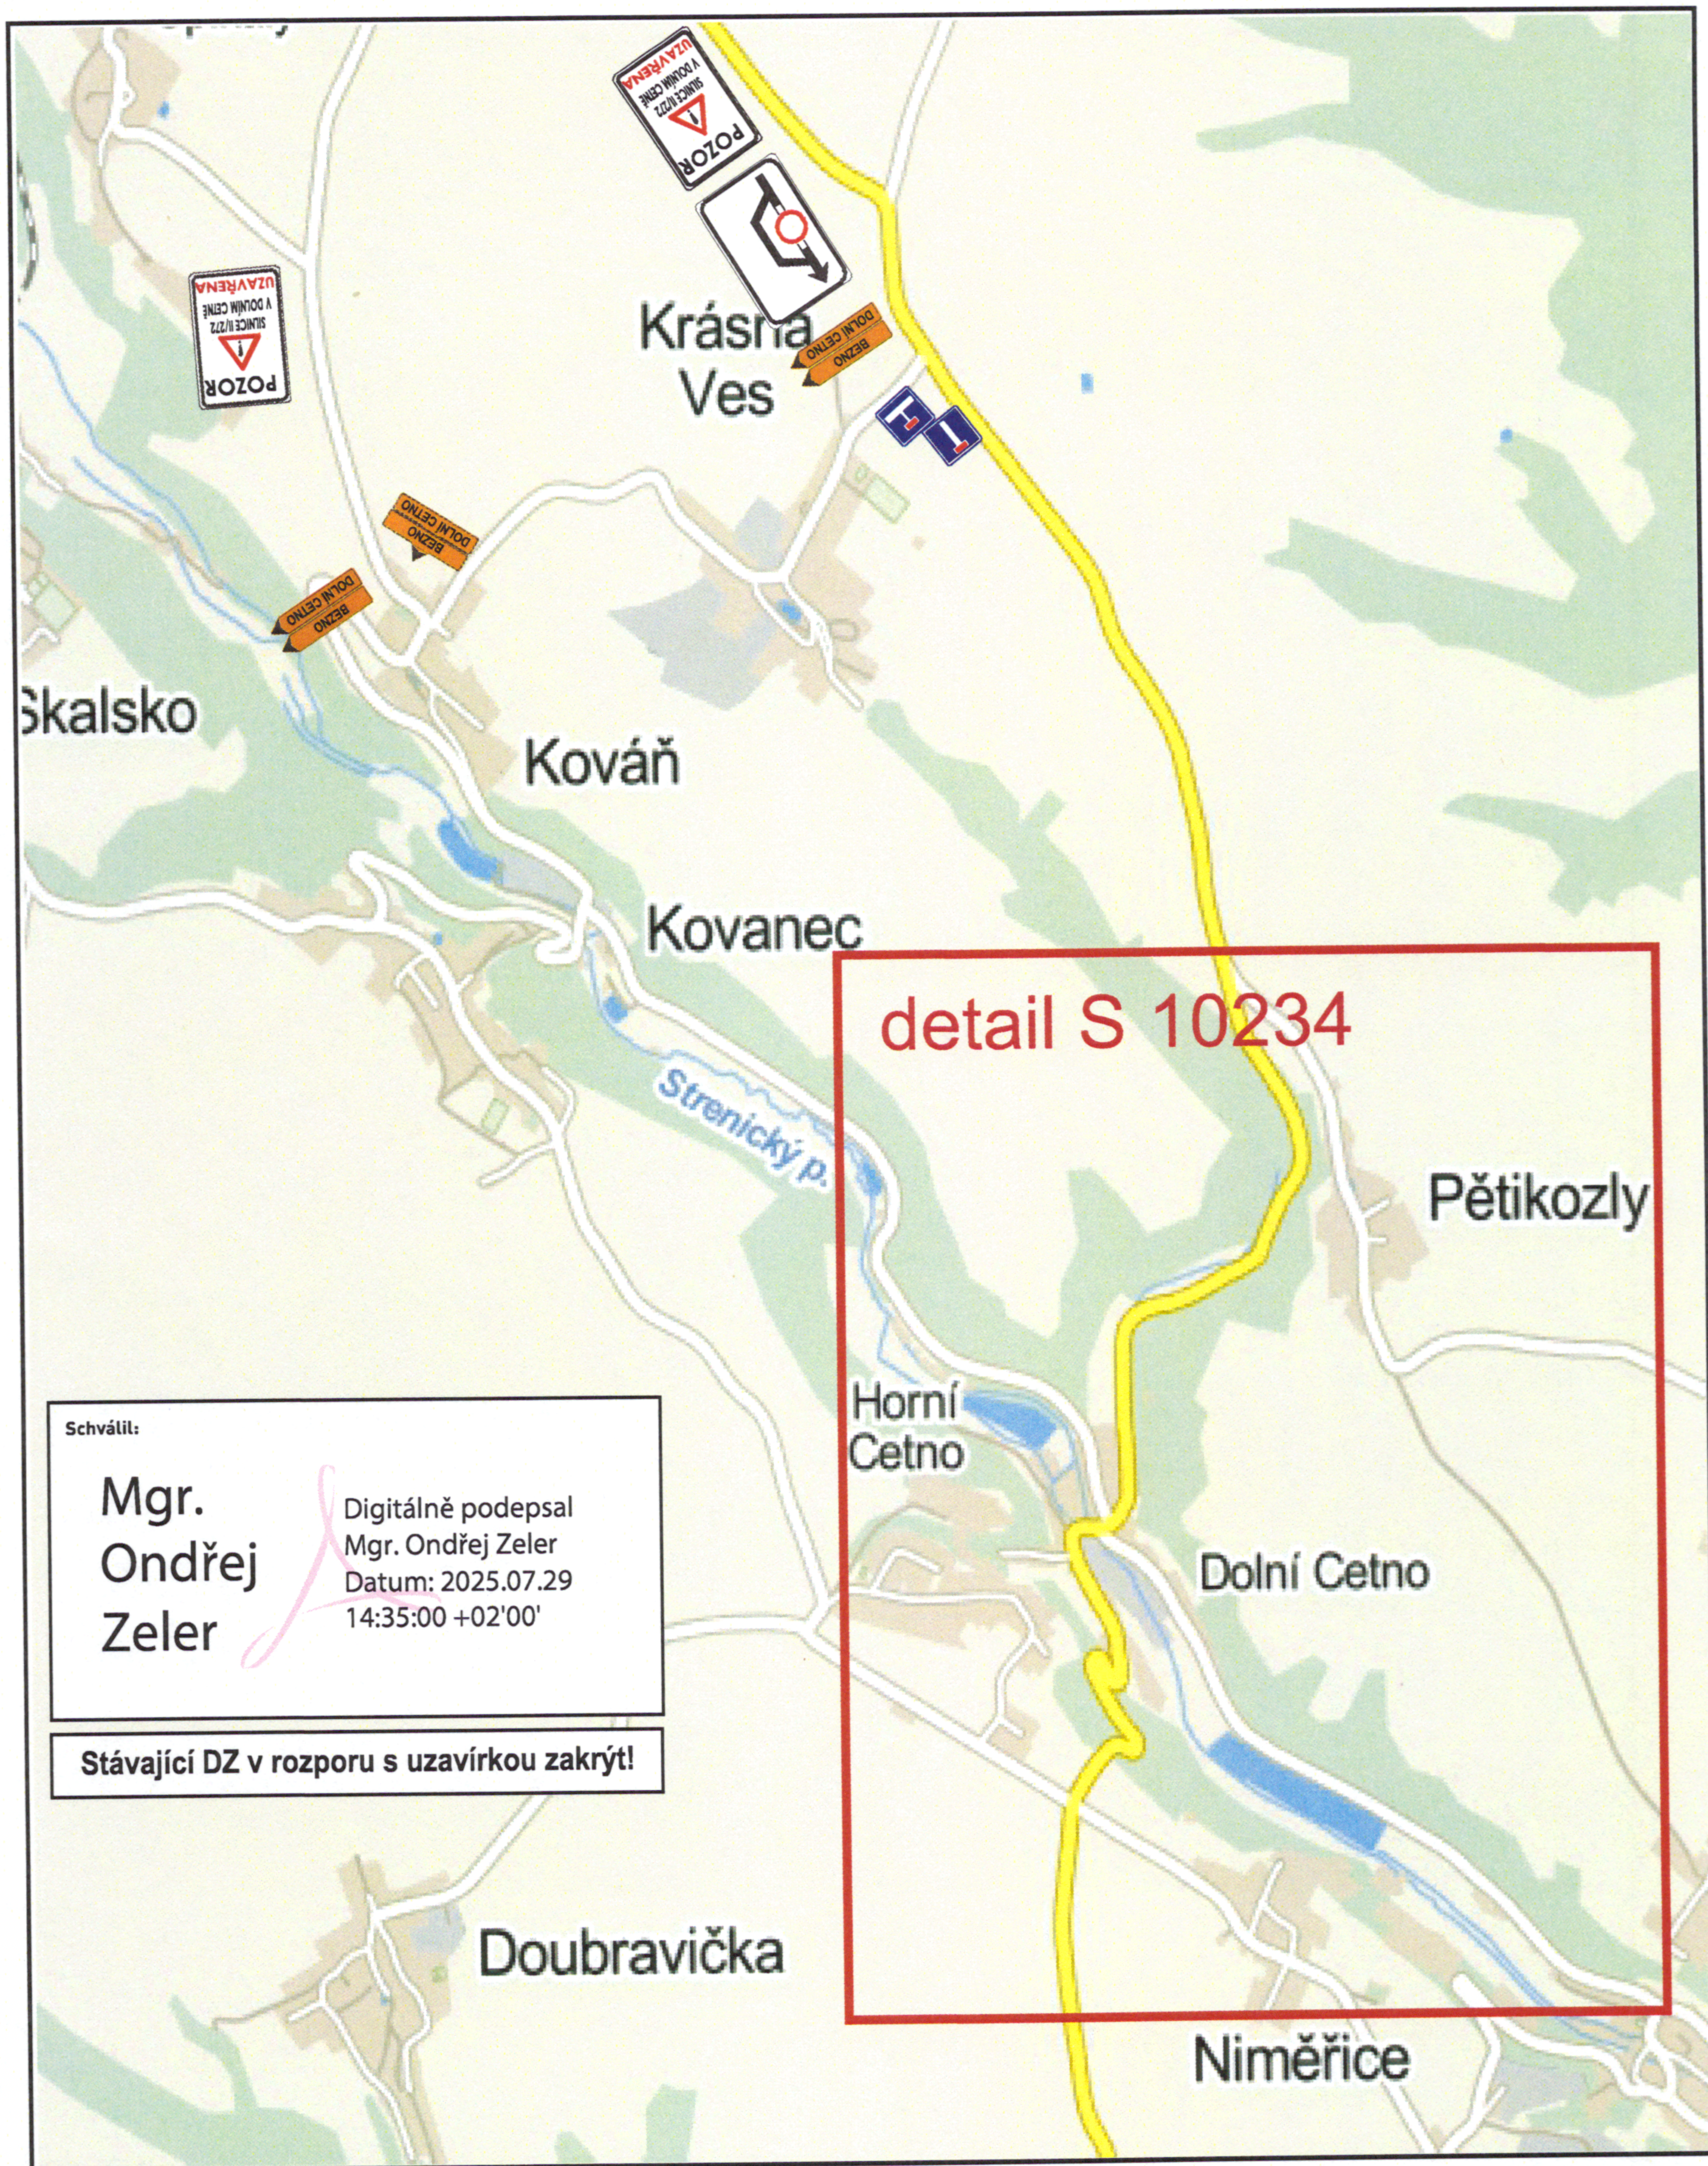

Schválil:

Mgr.  
Ondřej  
Zeler

Digitálně podepsal  
Mgr. Ondřej Zeler  
Datum: 2025.07.29  
14:35:00 +02'00'

Stávající DZ v rozporu s uzavírkou zakrýt!

Martin Macháček




Digitální podpis:  
13.08.2025  
10:34



JAZNAK spol.s r.o.  
Vinec 26  
293 01 Mladá Boleslav  
tel. 326 733 540  
fax. 326 737 330

|           |   |             |           |
|-----------|---|-------------|-----------|
|           |   | zak. číslo: | S 10233   |
| akce:     | Dopravní opatření při rekonstrukci povrchu<br>vozovky silnice II/272 v úseku<br>Dolní Cetno - Pětikozly<br>Etepa 2 - s křižovatkou - kompletní situace | datum:      | 26.6.2025 |
|           |   | vypracoval: | S. JANDA  |
|           |   | podpis:     |           |
| investor: |   | č. přílohy: | 1         |



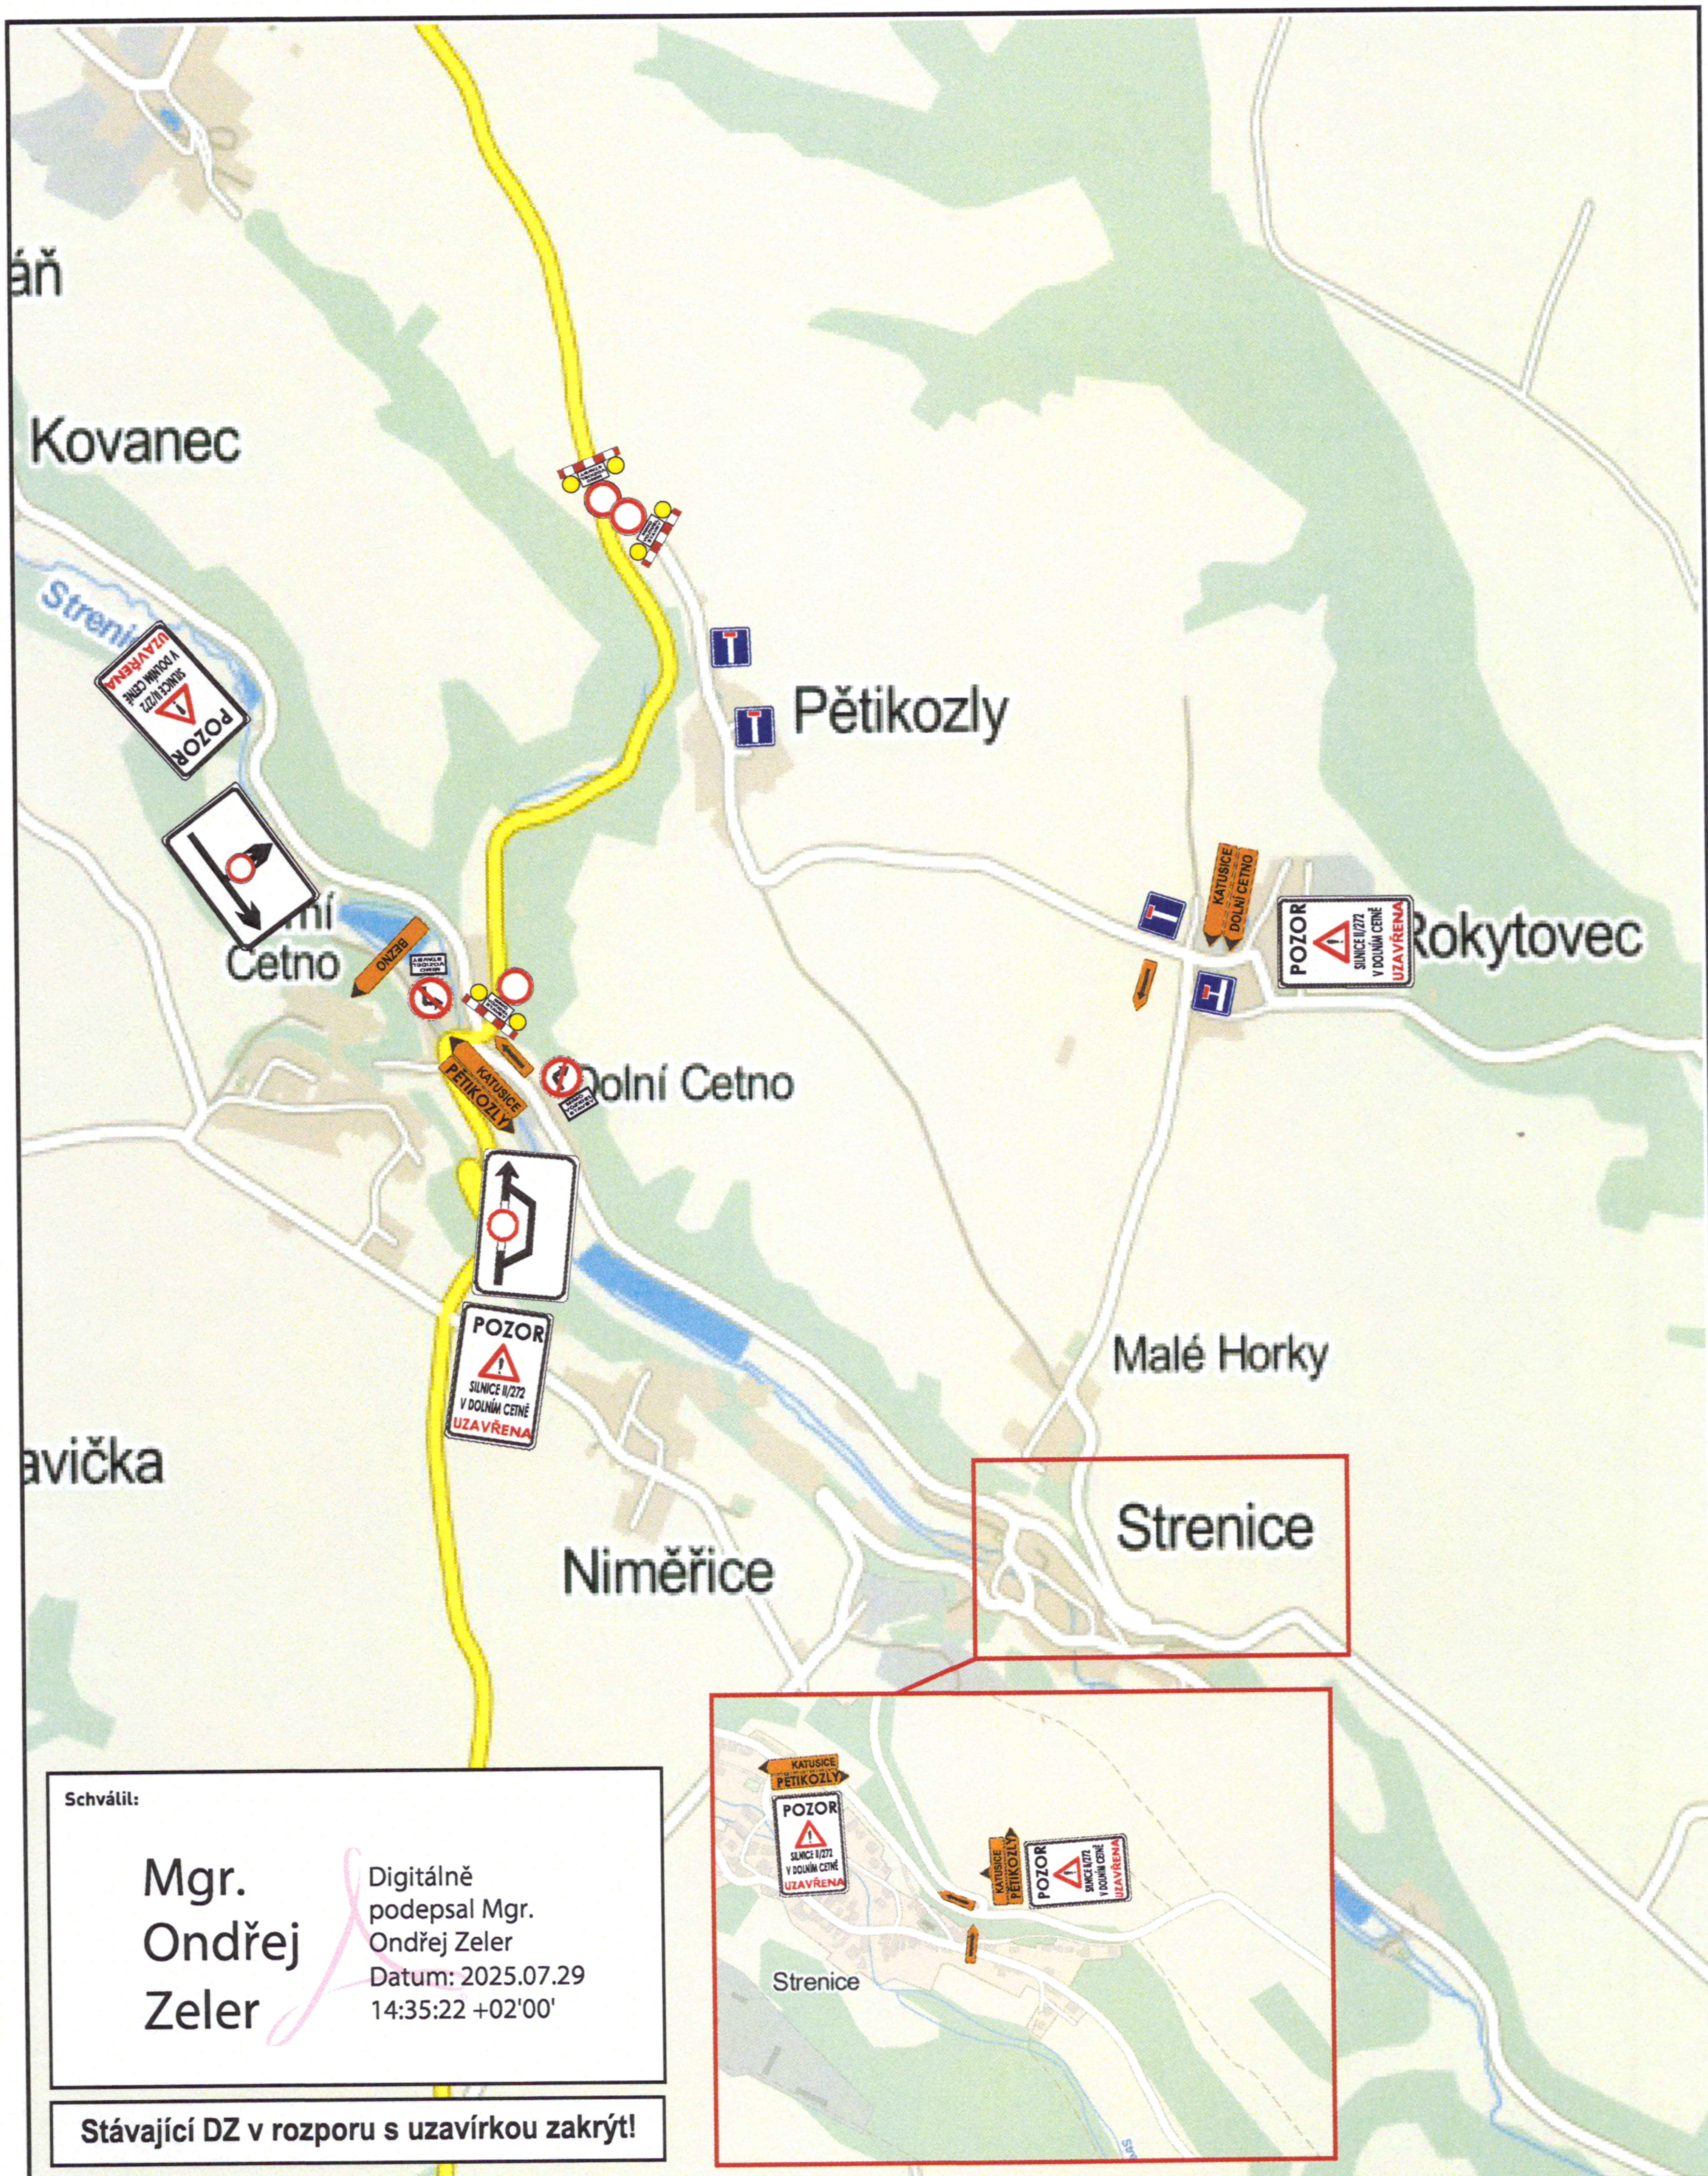

Schválil:

Mgr.  
Ondřej  
Zeler

Digitálně  
podepsal Mgr.  
Ondřej Zeler  
Datum: 2025.07.29  
14:35:22 +02'00'

Stávající DZ v rozporu s uzavírkou zakrýt!



Martin Macháček



Digitální podpis:  
13.08.2025  
10:35



JAZNAK spol.s r.o.  
Vinec 26  
293 01 Mladá Boleslav  
tel. 326 733 540  
fax. 326 737 330

akce:

Dopravní opatření při rekonstrukci povrchu  
vozovky silnice II/272 v úseku  
Dolní Cetno - Pětikožly  
Etapa 2 - s křižovatkou - detail

investor:

zak. číslo:

S 10234

datum:

26.6.2025

vypracoval:

S. JANDA

podpis:

č. přílohy:

1